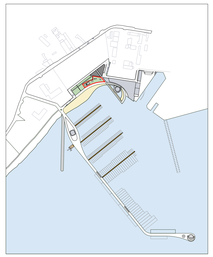

TABELLA METRICA EDIFICIO

EDIFICIO	DEST. D'USO	SUP. COPERTA(m²)	VOLUME (m³)
SD4	servizi diportistici polizia marittima	1.201,37	3.736,26

	DEST. D'USO	SUP. NETTA (m²)	H NETTA (m)
SD4.0.01	servizi	45,71	3,05 max-2,70 min
SD4.0.02	punto ristoro	43,58	3,58 max-3,19 min
SD4.0.03	agenzia cantieri nautici	70,34	4,35 max-3,78 min
SD4.0.04	servizi turistici	53,33	2,90
SD4.0.05	stazione di controllo	52,02	2,90
SD4.0.06	locale 1	35,76	2,90
SD4.0.07	locale 2	42,12	2,90

VERIFICA BARRIERE ARCHITETTONICHE L_13/89

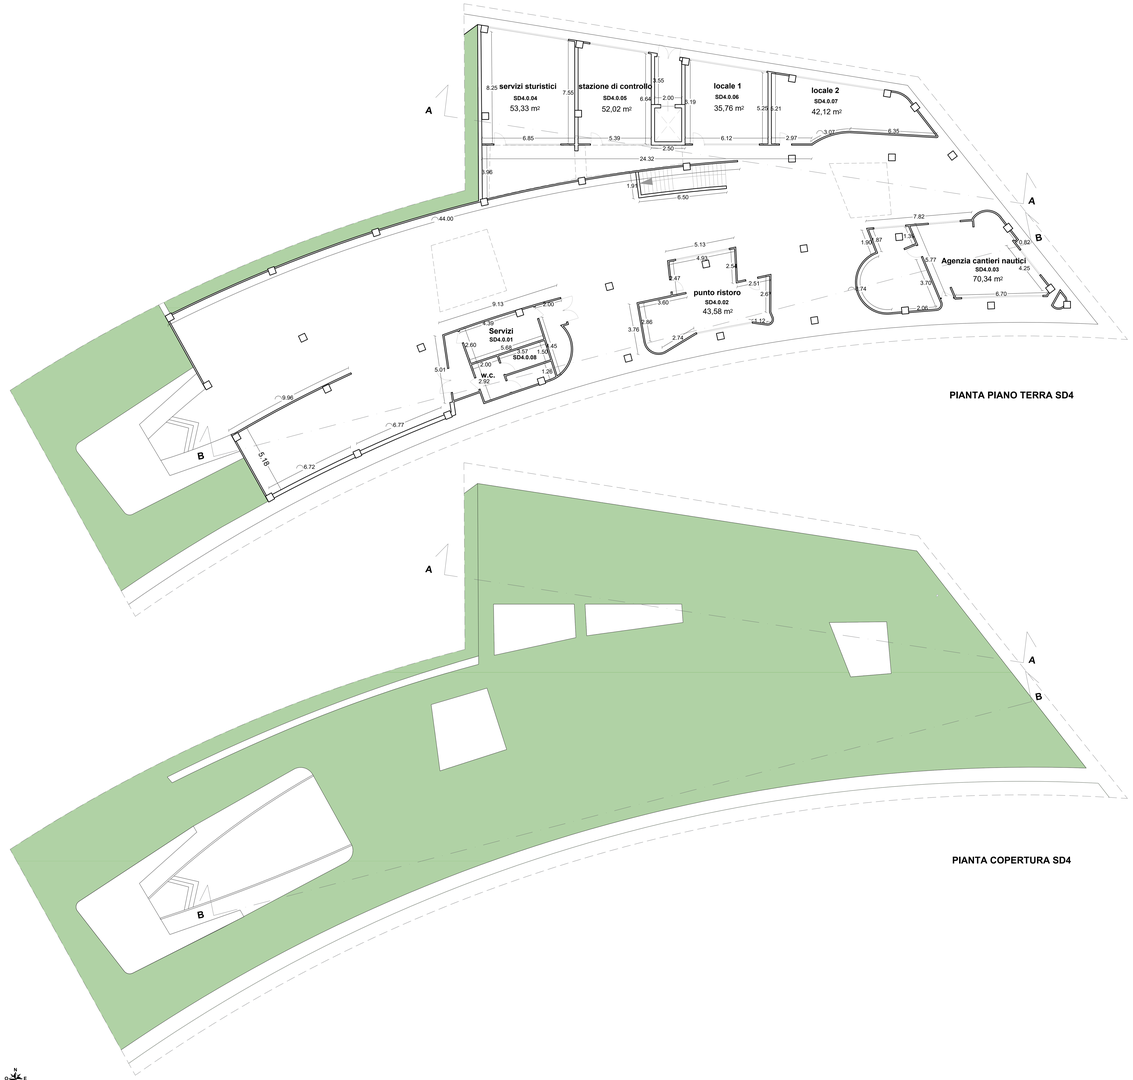

PIANTA PIANO TERRA SD4

PIANTA COPERTURA SD4

PROSPETTO NORD

PROSPETTO SUD

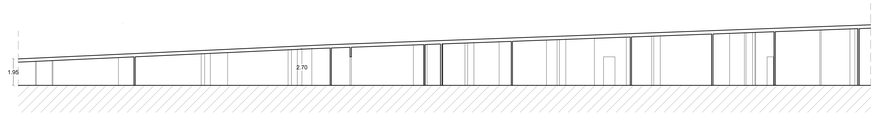

SEZ B-B

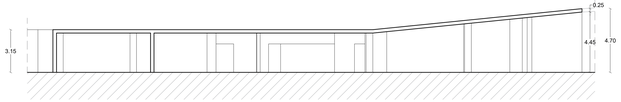

SEZ A-A

COMUNE DI SIRACUSA

TITOLO PROGETTO:

RIELABORAZIONE DEL PROGETTO DEFINITIVO DELL'APPRODO TURISTICO "MARINA DI SIRACUSA" SVILUPPATO SULLA BASE DEI CONTENUTI DEL PROGETTO PRESENTATO E DISCUSSO IN CONFERENZA DEI SERVIZI IN DATA 15.02.2021

COMMITTENTE:
S.P.E.R.O. s.r.l.
Via Elorina 29 - 96100 Siracusa - Italy

PROGETTISTA GENERALE
TEAMNETWORK s.r.l. - Engineering & Management
Via Luigi Spagna 50/L-M. 96100 Siracusa - Italy

TITOLO ELABORATO:
SD4. SERVIZI PER DIPORTISTI / UFFICI DI POLIZIA MARITTIMA

Scala 1:100 | Formato A0

FILE
IMM12-08-MdS-PD-DIS-OT.05-39-R0

PROGETTISTA
Progettista architettonico:
Arch. Mario Rizza
Progettista strutture ed impianti:
Ing. Paolo Calafiore
Geologia e Ambiente:
Dott. G. Bellomo
Dott. G. Anselmo

NUMERO DOCUMENTO

IMM12-08	MdS	PD	DIS	OT.05	39	R0	
JOB N.	COD. 1	COD. 2	COD. 3	COD. 4	COD. 5	REV. n.	

N. REV	DATA	DESCRIZIONE	DRW.	CHK.	APP.

0 5m
SCALA 1:100

Digitally signed by RIZZA MARIO
C: IT